

Oliwa CENTRAL

PIWNICA B4A	
A/-1.1	Klatka schod. z komunikacją 7,09m ² gres
A/-1.2	Kotłownia 5,88m ² gres
A/-1.3	Pomieszczenie gospodarcze 25,60m ² gres
A/-1.4	Pomieszczenie gospodarcze 7,47m ² gres
A/-1.5	WC 2,24m ² terakota

Powierzchnia użytkowa pod ściankami działowymi nadającymi się do demontażu	1,93 m ²
Powierzchnia użytkowa	48,28 m ²

PARTER B4A	
A/0.1	Wiatrołap 3,79m ² gres
A/0.2	WC 2,12m ² terakota
A/0.3	Komunikacja 6,68m ² gres
A/0.4	Salon z aneksem kuchennym 28,81m ² parkiet/terakota
A/0.5	Pokój 9,30m ² parkiet
A/0.6	Garaż 16,42m ² gres

Powierzchnia użytkowa pod ściankami działowymi nadającymi się do demontażu	1,33 m ²
Powierzchnia użytkowa	67,12 m ²
Powierzchnia tarasu	31,51 m ²


PIĘTRO B4A	
A/1.1	Komunikacja 7,37m ² gres
A/1.2	Pokój 10,86m ² parkiet
A/1.3	Pokój 13,55m ² parkiet
A/1.4	Pokój 12,52m ² parkiet
A/1.5	Łazienka 5,82m ² terakota

Powierzchnia użytkowa pod ściankami działowymi nadającymi się do demontażu	2,03 m ²
Powierzchnia użytkowa	50,12 m ²
Powierzchnia balkonu	13,80 m ²

Łączna projektowana powierzchnia użytkowa 165,52 m²

GDAŃSK, ul. Morawska

DOM JEDNORODZINNY DWULOKALOWY 313/8
BUDYNEK B4 LOKAL A

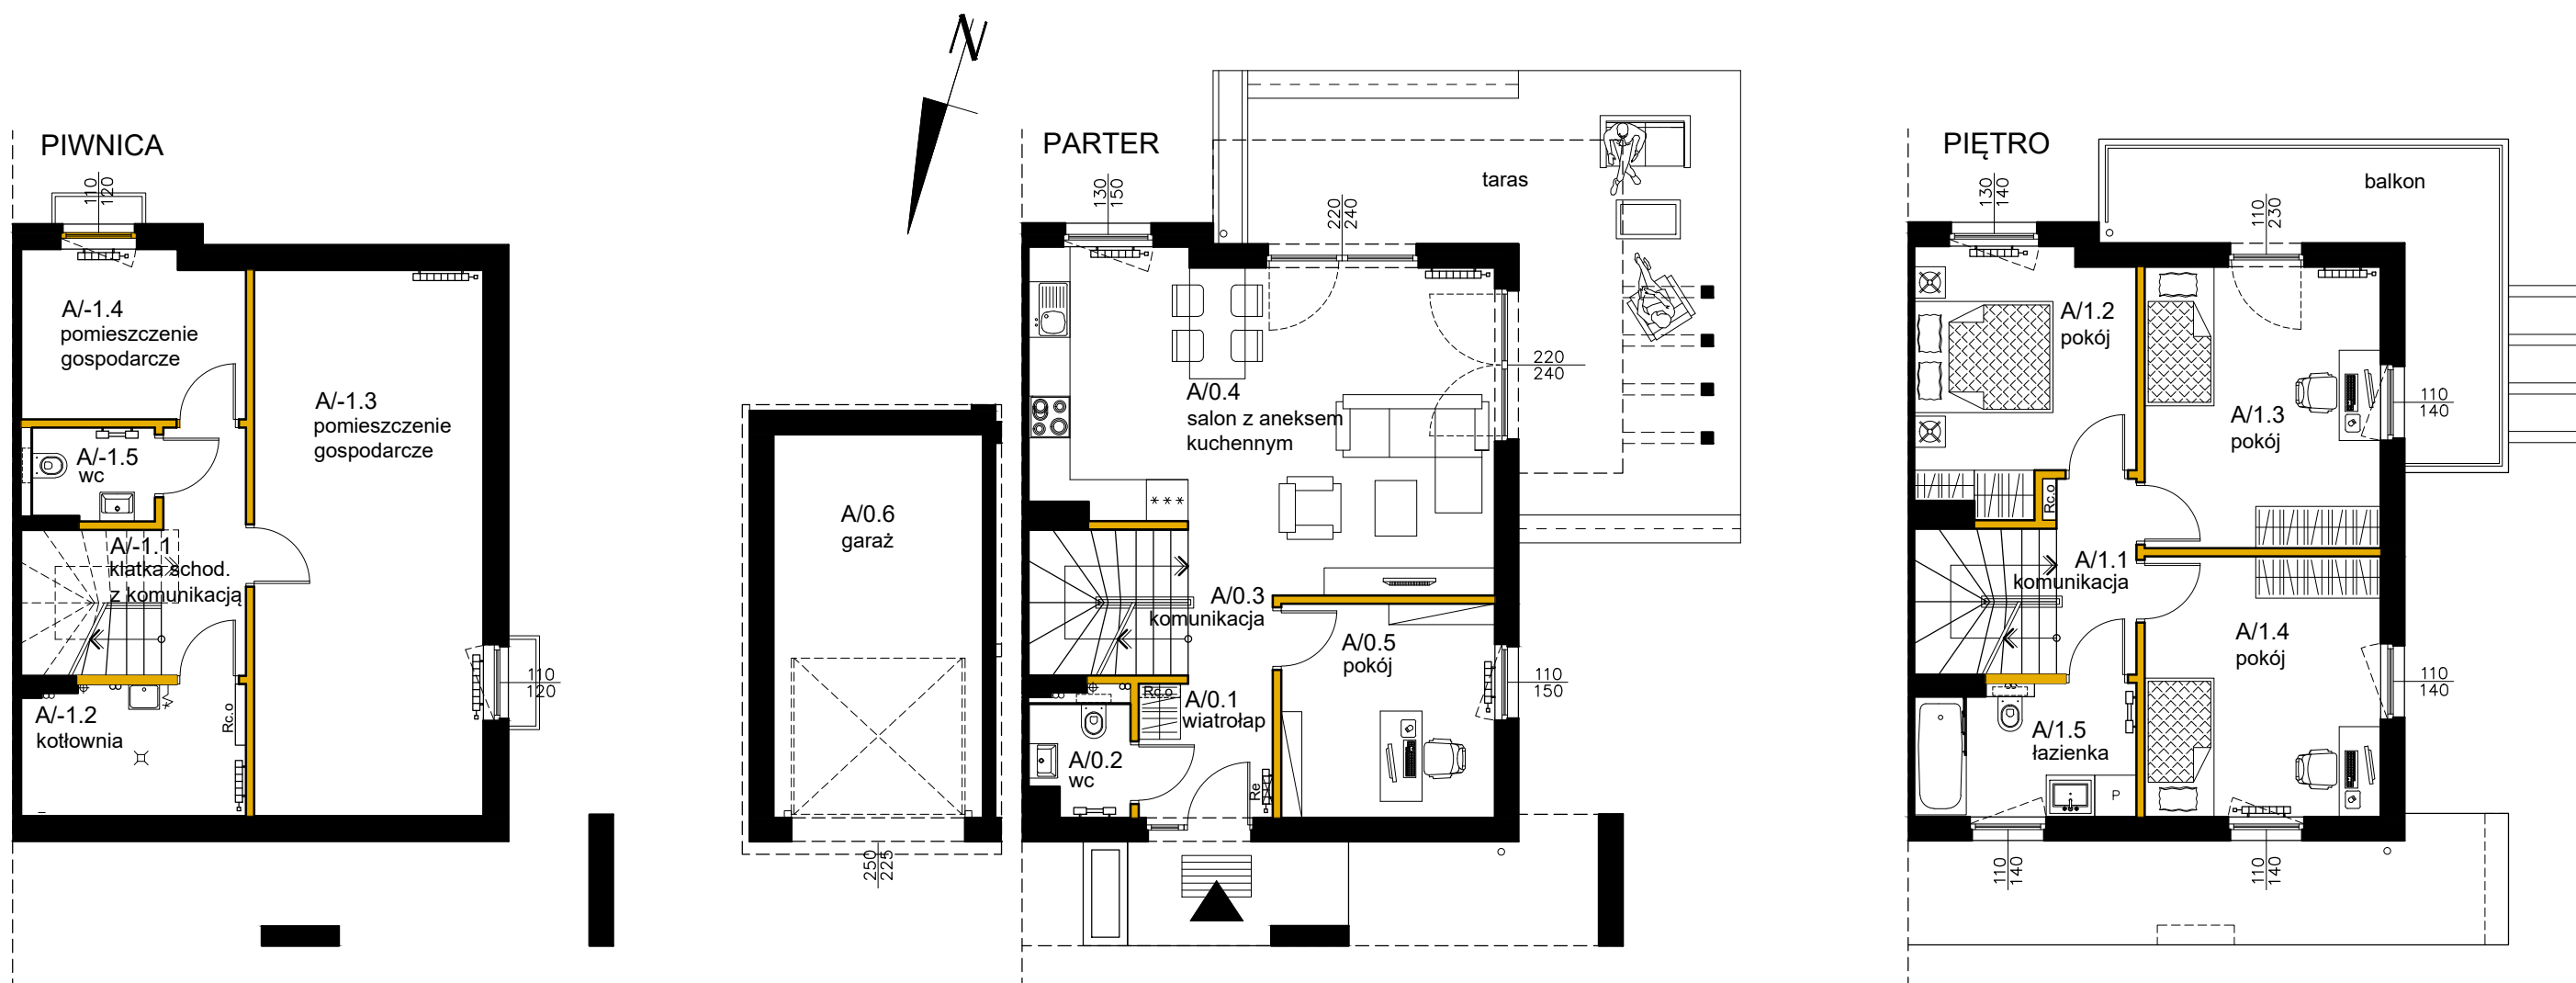

- ścianki działowe nadające się do demontażu
- ściany, kominy i obudowy pionów instalacyjnych

UWAGI:

1. Powierzchnia lokalu obliczona zgodnie z PN-ISO 9836:1997
2. Aranżacja lokalu mieszkalnego ma charakter poglądowy i nie stanowi oferty w rozumieniu kodeksu cywilnego.

