


Oliwa
CENTRAL

KONCEPCJA ALTERNATYWNEJ ARANŻACJI LOKALU

GDAŃSK, ul. Morawska

DOM JEDNORODZINNY DWULOKALOWY 313/8
BUDYNEK B4 LOKAL A

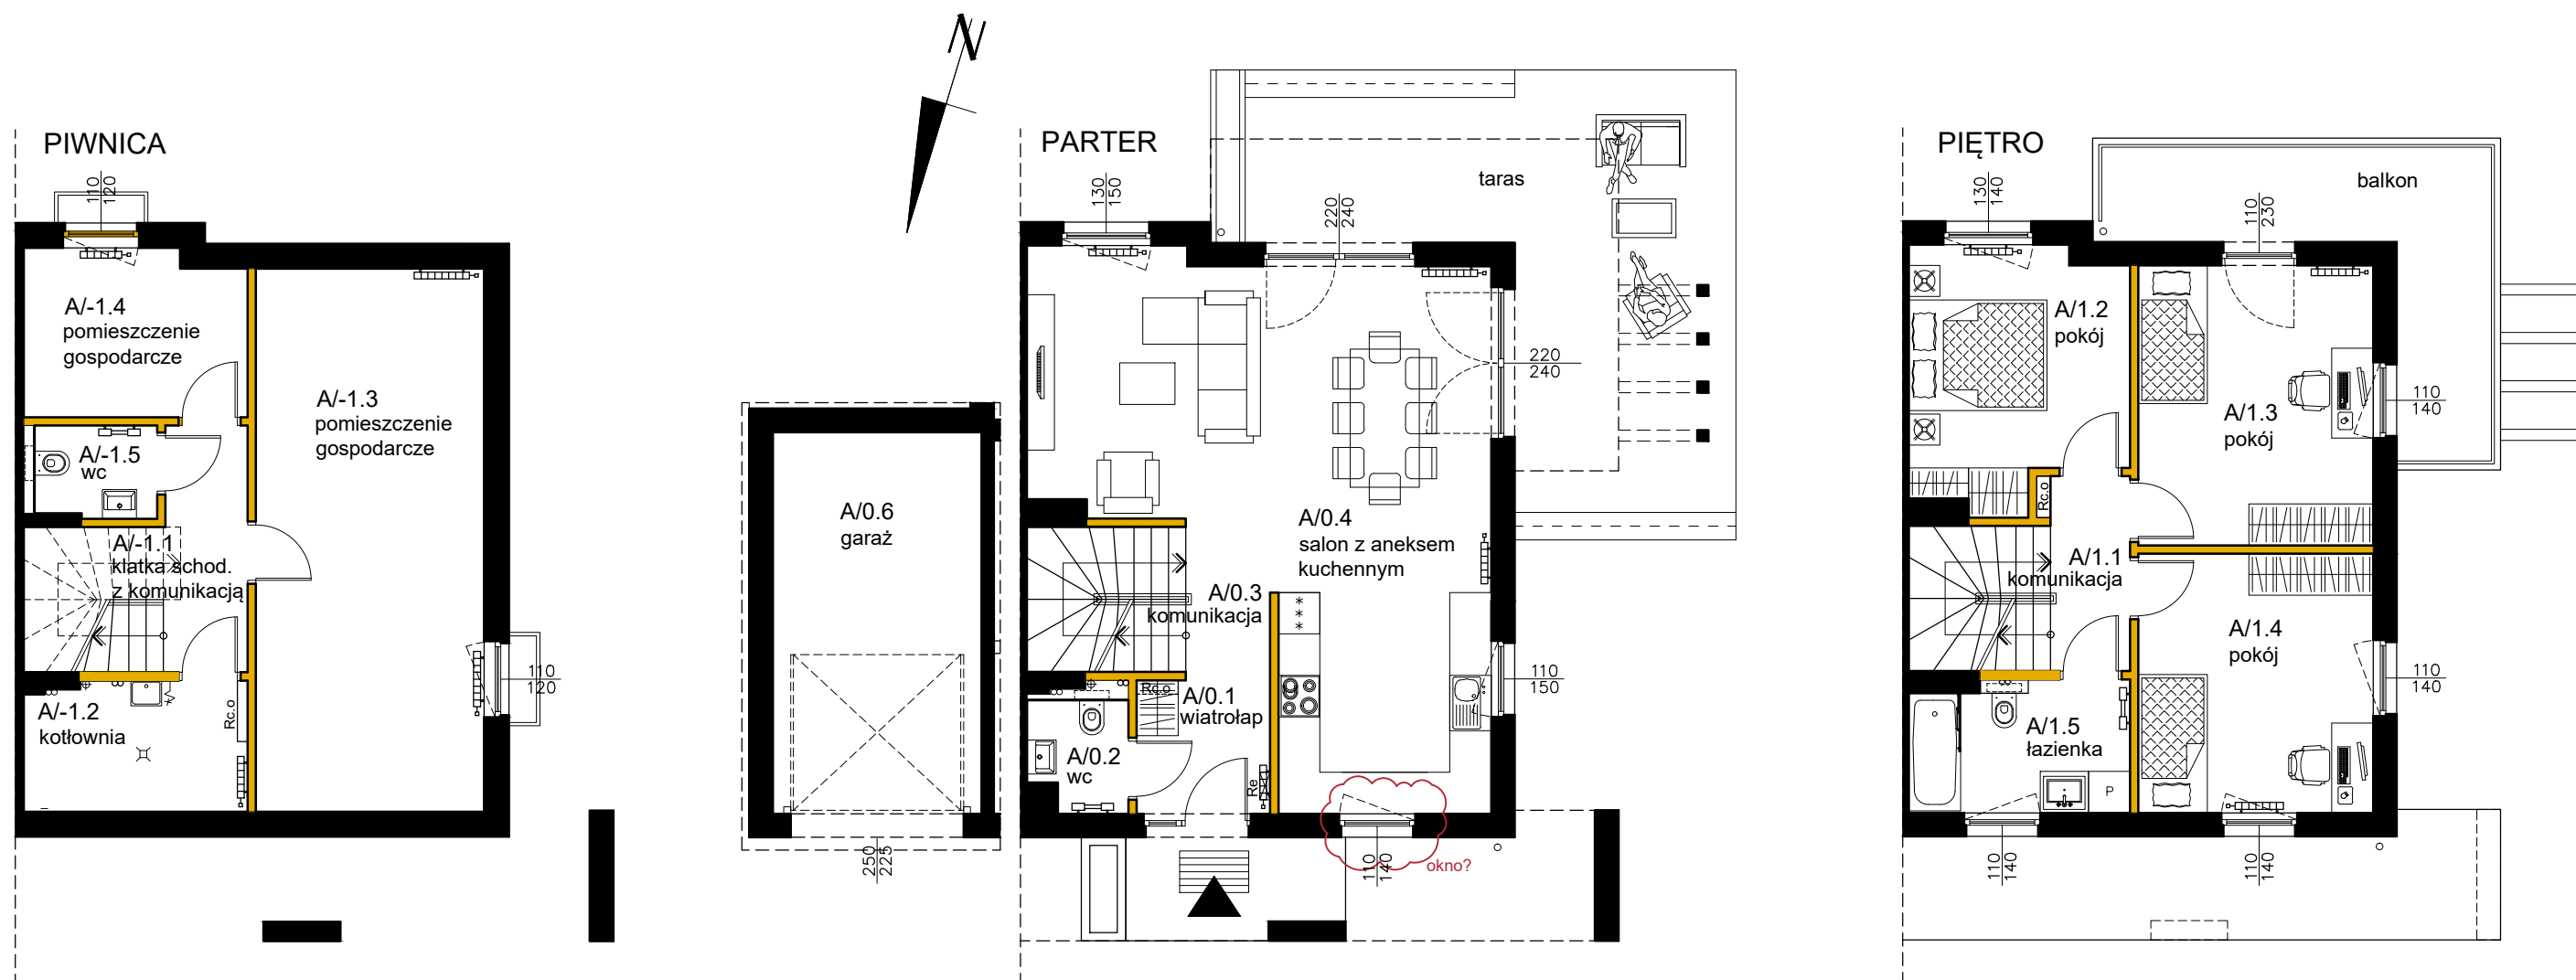

ścianki działowe nadające się do demontażu
 ściany, kominy i obudowy pionów instalacyjnych

UWAGI:

1. Aranżacja lokalu mieszkalnego ma charakter poglądowy i nie stanowi oferty w rozumieniu kodeksu cywilnego.

