


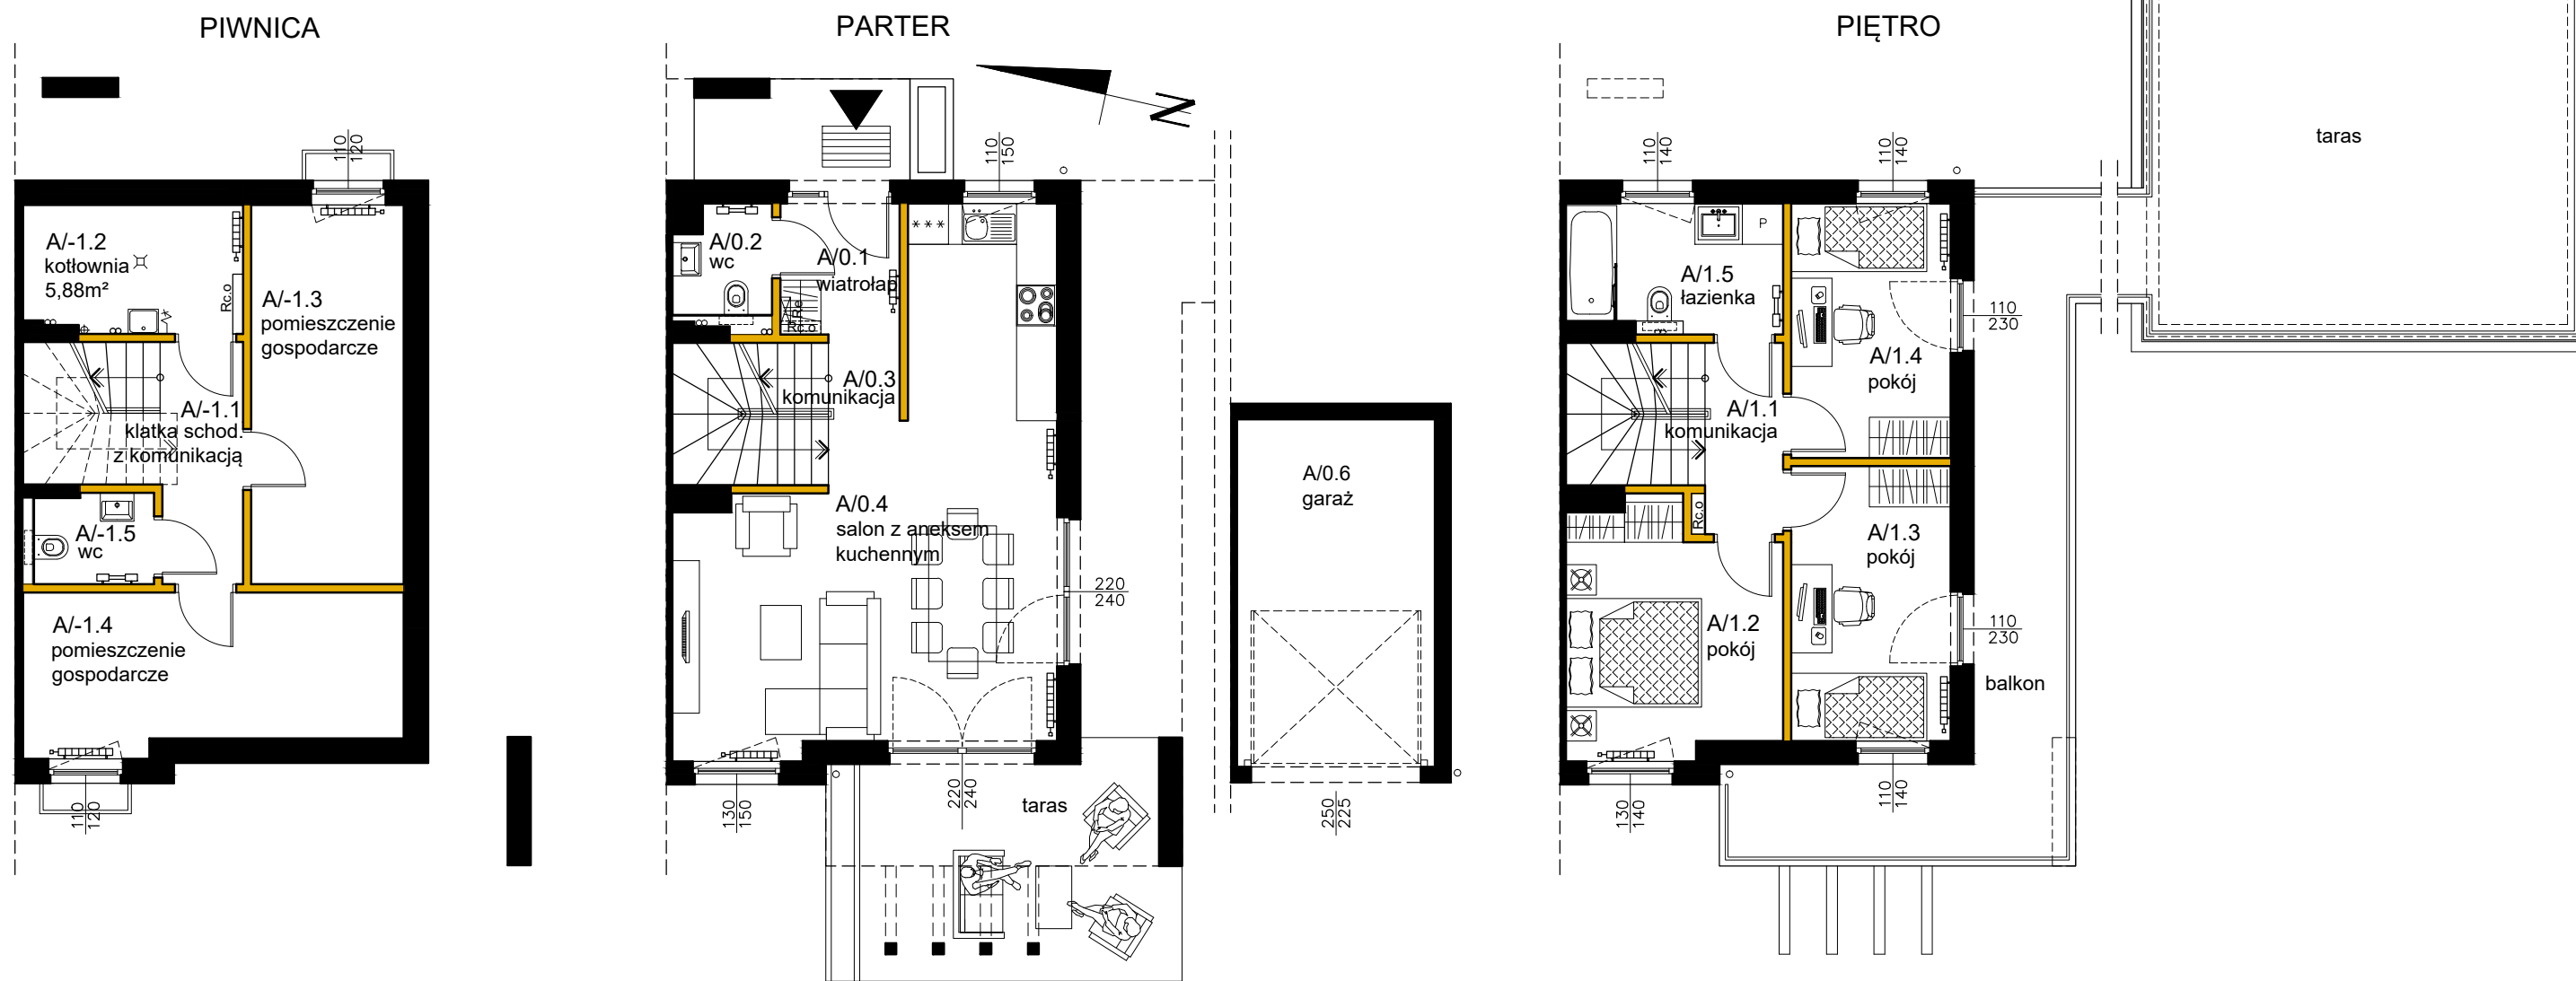

Oliwa
CENTRAL

KONCEPCJA ALTERNATYWNEJ ARANŻACJI LOKALU

GDAŃSK, ul. Morawska

DOM JEDNORODZINNY DWULOKALOWY 313/4
BUDYNEK B5 LOKAL A



 ściany działowe nadające się do demontażu
 ściany, kominy i obudowy pionów instalacyjnych

UWAGI:

1. Aranżacja lokalu mieszkalnego ma charakter poglądowy i nie stanowi oferty w rozumieniu kodeksu cywilnego.

0 1 2 3 m